




Kader 01

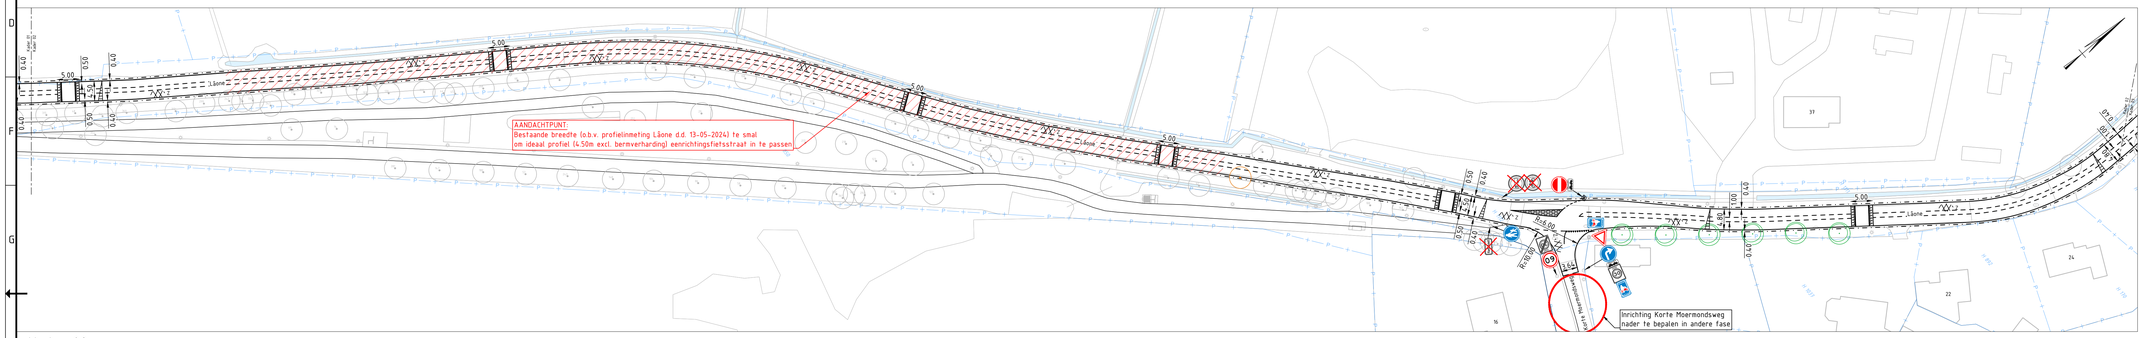


Kader 02

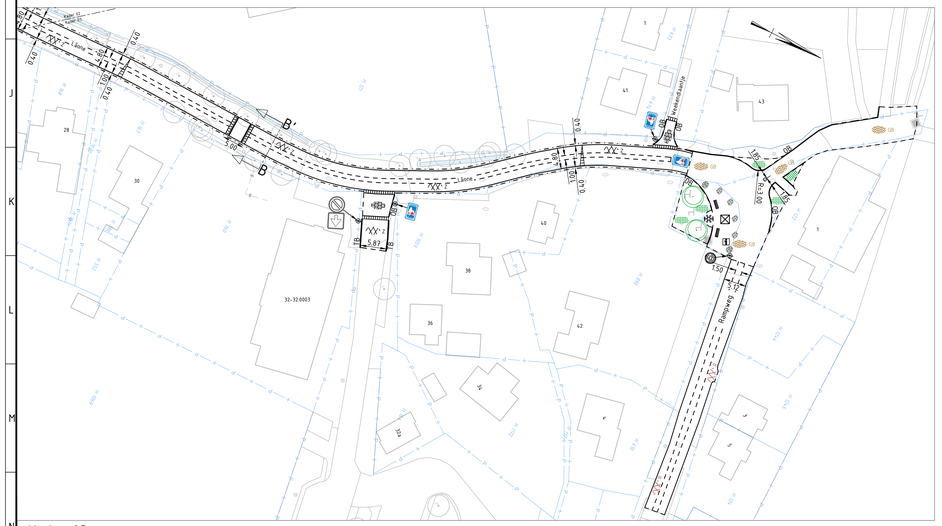

Kader 03

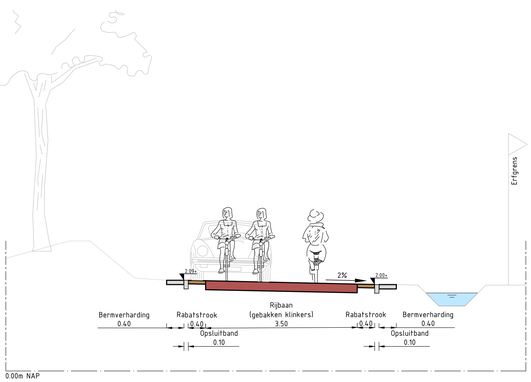

Principeprofiel A-A'
Schaal 1 : 50

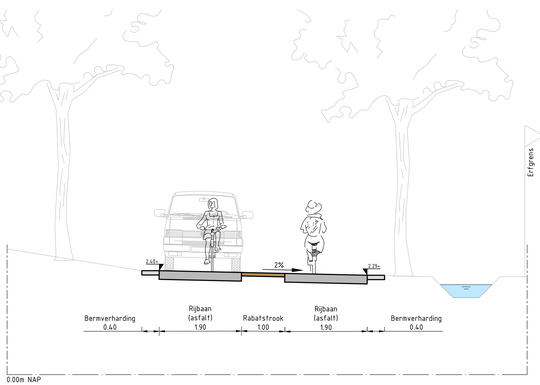

Principeprofiel B-B'
Schaal 1 : 50

LEGENDA

- Bestaande situatie
- Handhaven bestaande verharding
- Materiaalgrens
- Afwateringsprofiel
- Aanbrengen rabatstrook langs kantverharding of as rijbaan in straatbakstenen dikformaat keperverband, Kleur: mix geel/bruin (conform Vroonweg)
- Aanbrengen grasbetontegels langs kantverharding
- Aanbrengen thermoplastische markering 1-1 streep 0.10m
- Aanbrengen thermoplastische markering driehoeksmarkering
- Bestaand verkeersbord / nieuw verkeersbord
- Aanbrengen fietsstraatmarkering Thermoplastisch materiaal op asfalt, dikformaat fegel instralen in straatbakstenen
- Aanbrengen verkeersdrempel
- TB — Aanbrengen trottoirband 130/150x250mm
- OB — Aanbrengen opsluitband 100x200mm
- Aanbrengen inritband 750x500x200mm
- Aanbrengen asfaltverharding Kleur: rood (R), zwart (Z)
- Aanbrengen betontegels 300x300x80mm Kleur: grijs
- Aanbrengen betonstraatstenen keiformaat Kleur: roodbruin
- Aanbrengen gebakken klinkers dikformaat keperverband Kleur: mix geel/bruin (GB) (conform Vroonweg), roodbruin (RB)
- Aanbrengen gebakken klinkers dikformaat halfsteensverband Kleur: roodbruin
- Aanbrengen rammelstrook van basalton
- Bestaande informatiezuil
- Bestaande verkeersspiegel
- Aanbrengen zeehond op ingewassen keien
- Aanbrengen afzetpaal / aanbrengen zitbank
- Ruimtereservering kerstboom
- Aanbrengen groenvak
- Bestaande boom incl. BVC-nummer
- Boom te verwachten knelpunt
- Nieuwe boom

OPMERKINGEN:
- Bron topografie: BGT d.d. 29-01-2024.
- Bestaande bomen conform BVC-gegevens Obsurv d.d. 04-04-2024.
- Locatie nieuwe bomen conform tekening "Aanvullen boomstructuur" d.d. 03-04-2024.
- Maten in meters, tenzij anders aangegeven
- Materiaalmaten in mm, tenzij anders aangegeven

0 5 10 15 20m
schaal 1:500

versie	omschrijving	getekend	gecontroleerd	akkoord	datum
2.0	Wijziging wegprofiel tussen Schoolterlaan en Korte Moermondsweg	RK	DvdK	JH	17-07-2024
1.0	Uitgave na beoordeelsronde d.d. 25-04-2024 en overleg d.d. 23-05-2024	RK	DvdK	JH	31-05-2024

opdrachtgever
Gemeente Schouwen-Duiveland

project
Fietsstraat Läone

onderdeel
Nieuwe situatie

Royal HaskoningDHV
Enhancing Society Together
HaskoningDHV Nederland B.V.
Transport & Planning

documentstatus	documentversie
Definitief	2.0

projectnummer / tekeningnummer
BJ7603-RHD-WV-DG-2201-DO

formaat	schaal	fase	bladnr.	van
A1.0	1:500	DO	1	1