Korte Moermondseweg west

Schaal 1 : 200

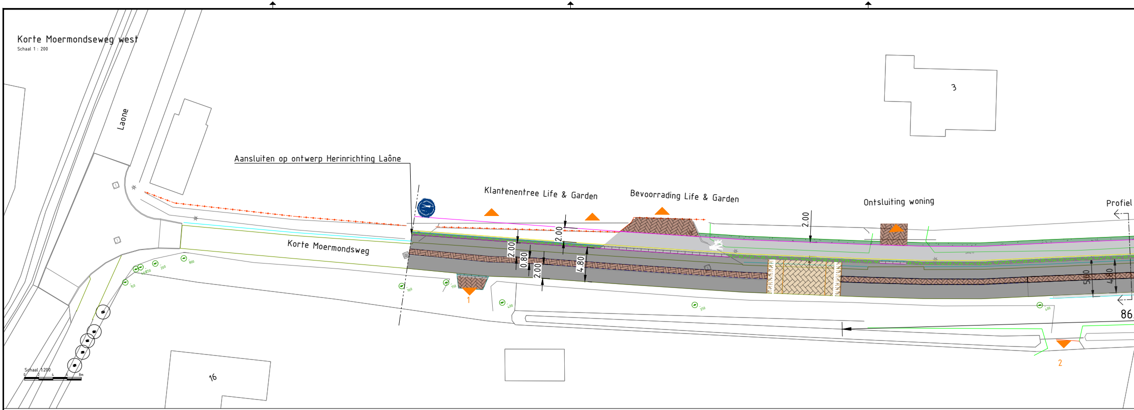
Laone
Aansluiten op ontwerp Herinrichting Laône
Korte Moermondsweg
Klantenentree Life & Garden
Bevoorrading Life & Garden
Ontsluiting woning
Profiel
3
16
1
2
2.00
0.80
2.00
2.00
4.80
2.00
5.60
4.80
86
Schaal 1:200
0 2 4 6 8m

Korte Moermondseweg oost

Schaal 1 : 200

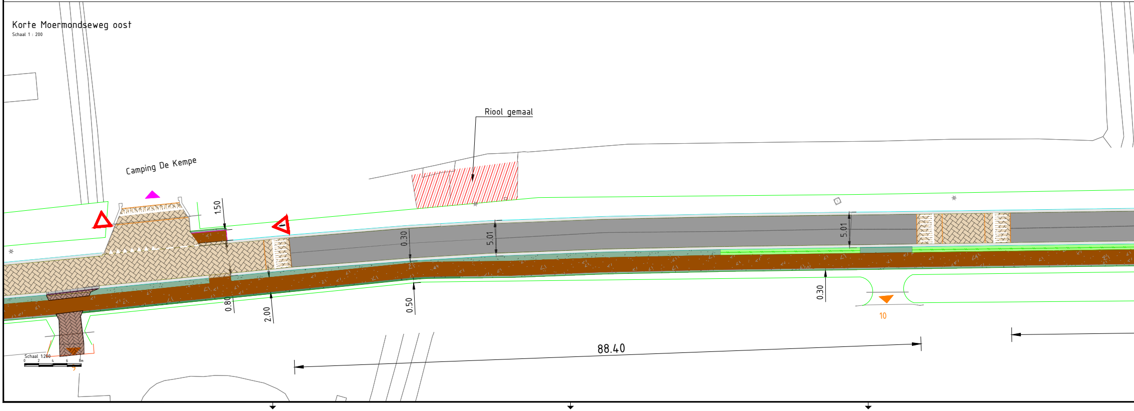
Camping De Kempe
Riool gemaal
1.50
0.30
5.01
5.01
0.80
2.00
0.50
0.30
10
88.40
Schaal 1:200
0 2 4 6 8m

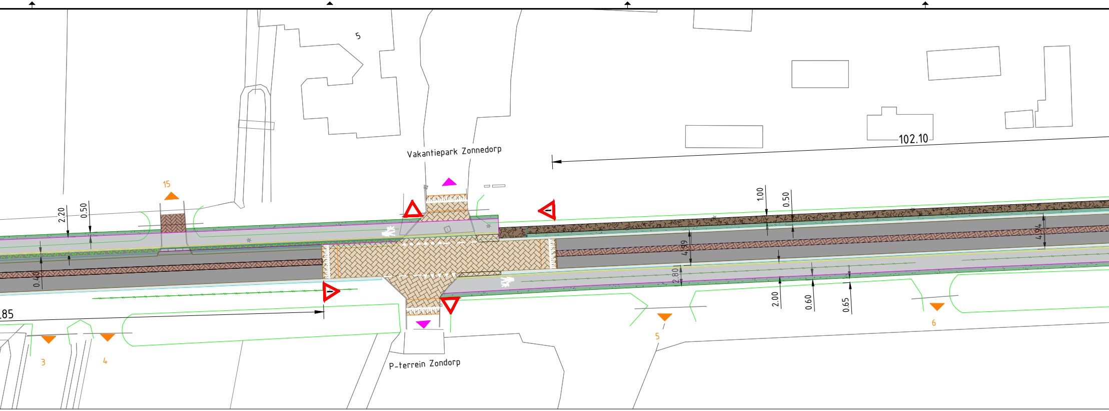
5
Vakantiepark Zonnedorp
102.10
15
2.20
0.50
1.00
0.50
4.94
4.99
0.40
2.80
2.00
0.60
0.65
.85
3
4
5
6
P-terrein Zondorp

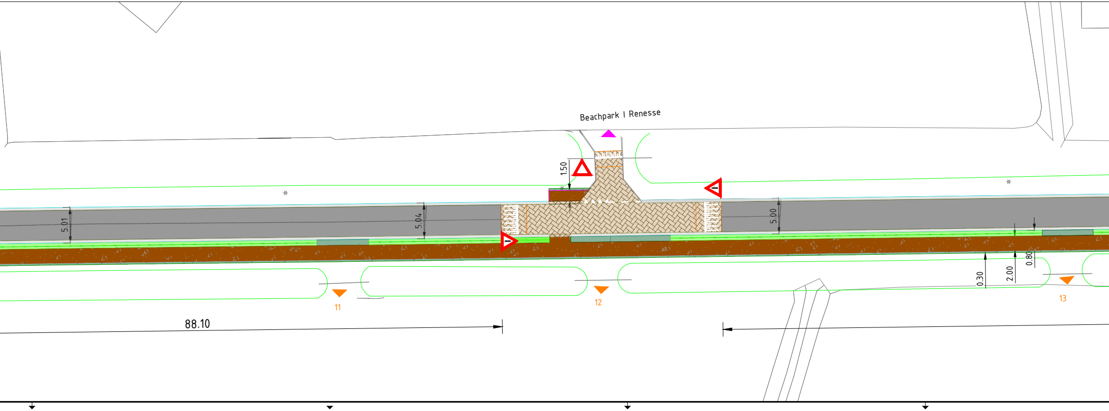
Beachpark | Renesse
1.50
5.01
5.04
5.00
0.80
0.30
2.00
11
12
13
88.10

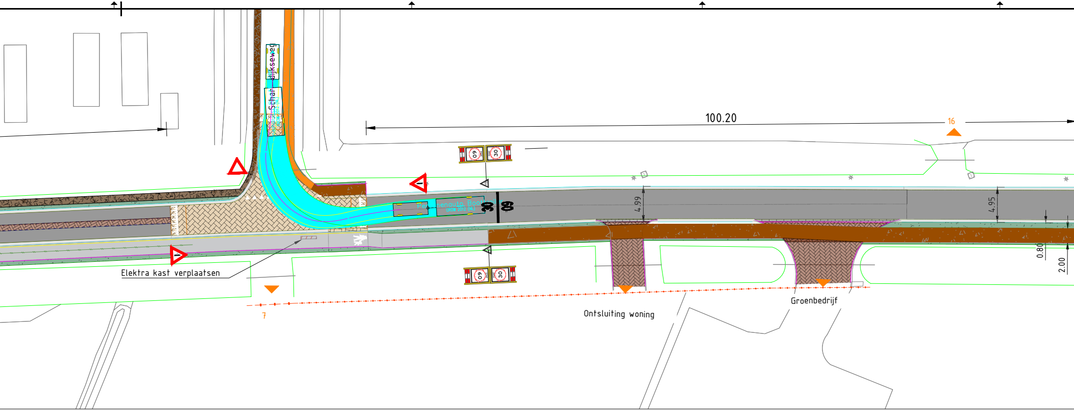
Schar. dijkseweg
Personenauto Boottrailer
CROW 2012 (NL)
100.20
16
60
30
4.99
4.95
0.80
2.00
Elektra kast verplaatsen
7
Ontsluiting woning
Groenbedrijf

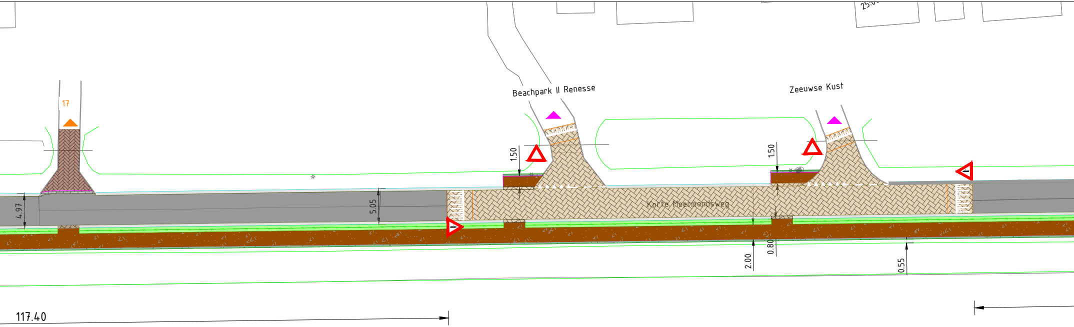
25.0
Beachpark II Renesse
Zeeuwse Kust
17
1.50
1.50
4.97
5.05
Korte Moermondsweg
2.00
0.80
0.55
117.40

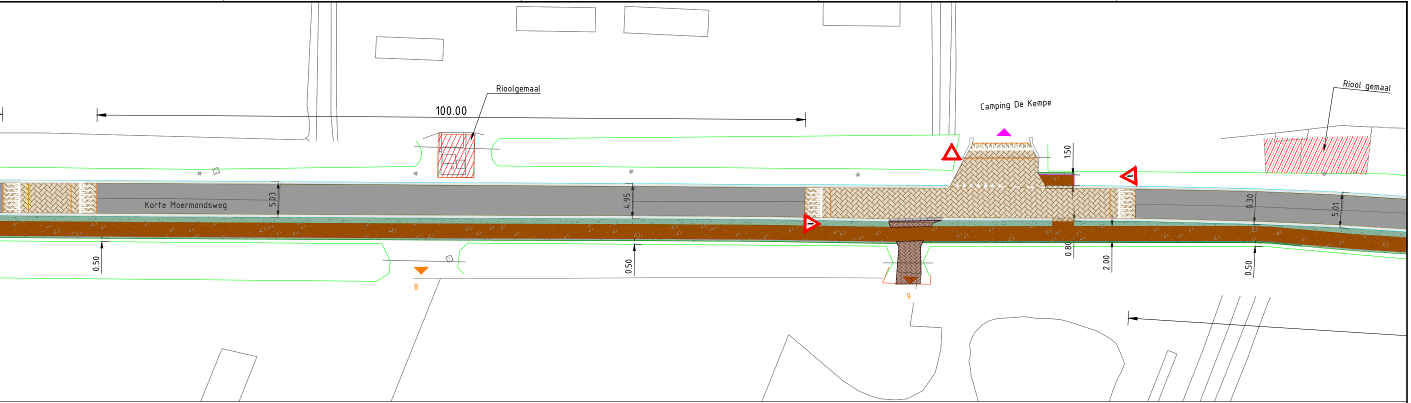
Rioolgemaal
100.00
Camping De Kempe
Riool gemaal
1.50
Korte Moermondsweg
5.03
4.95
0.30
5.01
0.50
0.50
0.80
2.00
0.50
8
9

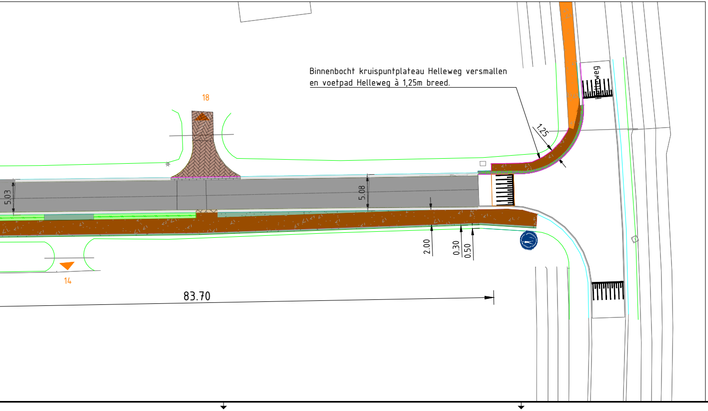
18
1.25
Helleweg
5.03
5.08
2.00
0.30
0.50
14
83.70

Binnenbocht kruispuntplateau Helleweg versmallen en voetpad Helleweg à 1,25m breed.

Legenda: bestaande situatie		Legenda: nieuwe situatie	
—	ondergrond	—	trottoirband 20cm breed
-·-·-	kadastrale grens	—	kant verharding
—	kant verharding	—	grasbetonsteen
—	grasbetonsteen	—	berm
—	insteek talud	—	drempel
—	haag	▨	trottoir
-+-+-	hekwerk	▨	trottoir halfverharding
▲	entree vakantiepark	▨	ruiterpad
▲	inrit overig	▨	inrit klinkers
▨	K&L installaties	▨	groen
▨	onverhard voetpad	▨	plateau klinkers
▨	ruiterpad	▨	rabastrook
▨	haag	▨	rijbaan asfalt
△	bebording, B03	▨	grasbetontegels
△	bebording, B04	▨	grasbeton bestaand
△	bebording, B05	▨	middenstrook
▽	bebording, B06	▨	overrijdbare halfverharding uitrit
●	bebording, G07		

versie	omschrijving	getekend	gecontr.	akkoord	datum
5.0	Vijfde uitgave	BTU	DvdK	DvdK	18-06-2025
4.0	Vierde uitgave	BTU	DvdK	DvdK	02-06-2025
3.0	Derde uitgave	AMo	DvdK	DvdK	29-04-2025
2.0	Tweede uitgave	AMo	DvdK	DvdK	15-04-2025
1.0	Eerste uitgave	AMo	DvdK	DvdK	12-03-2025

opdrachtgever
Gemeente Schouwen - Duiveland

project
Korte Moermondsweg

omschrijving
Ontwerp voetpaden & snelheidremmers

Bovenaanzicht

HaskoningDHV Nederland B.V.
Mobility & Infrastructure

documentstatus: Concept
documentversie: 5.0

formaat	schaal	fase	bladnr.	van
A1-594x3360	1:200	Schetsontwerp	1	2

projectnummer / tekeningnummer
BK4693-RHD-WX-XX-D-Y-200001-PV_ontwerp