


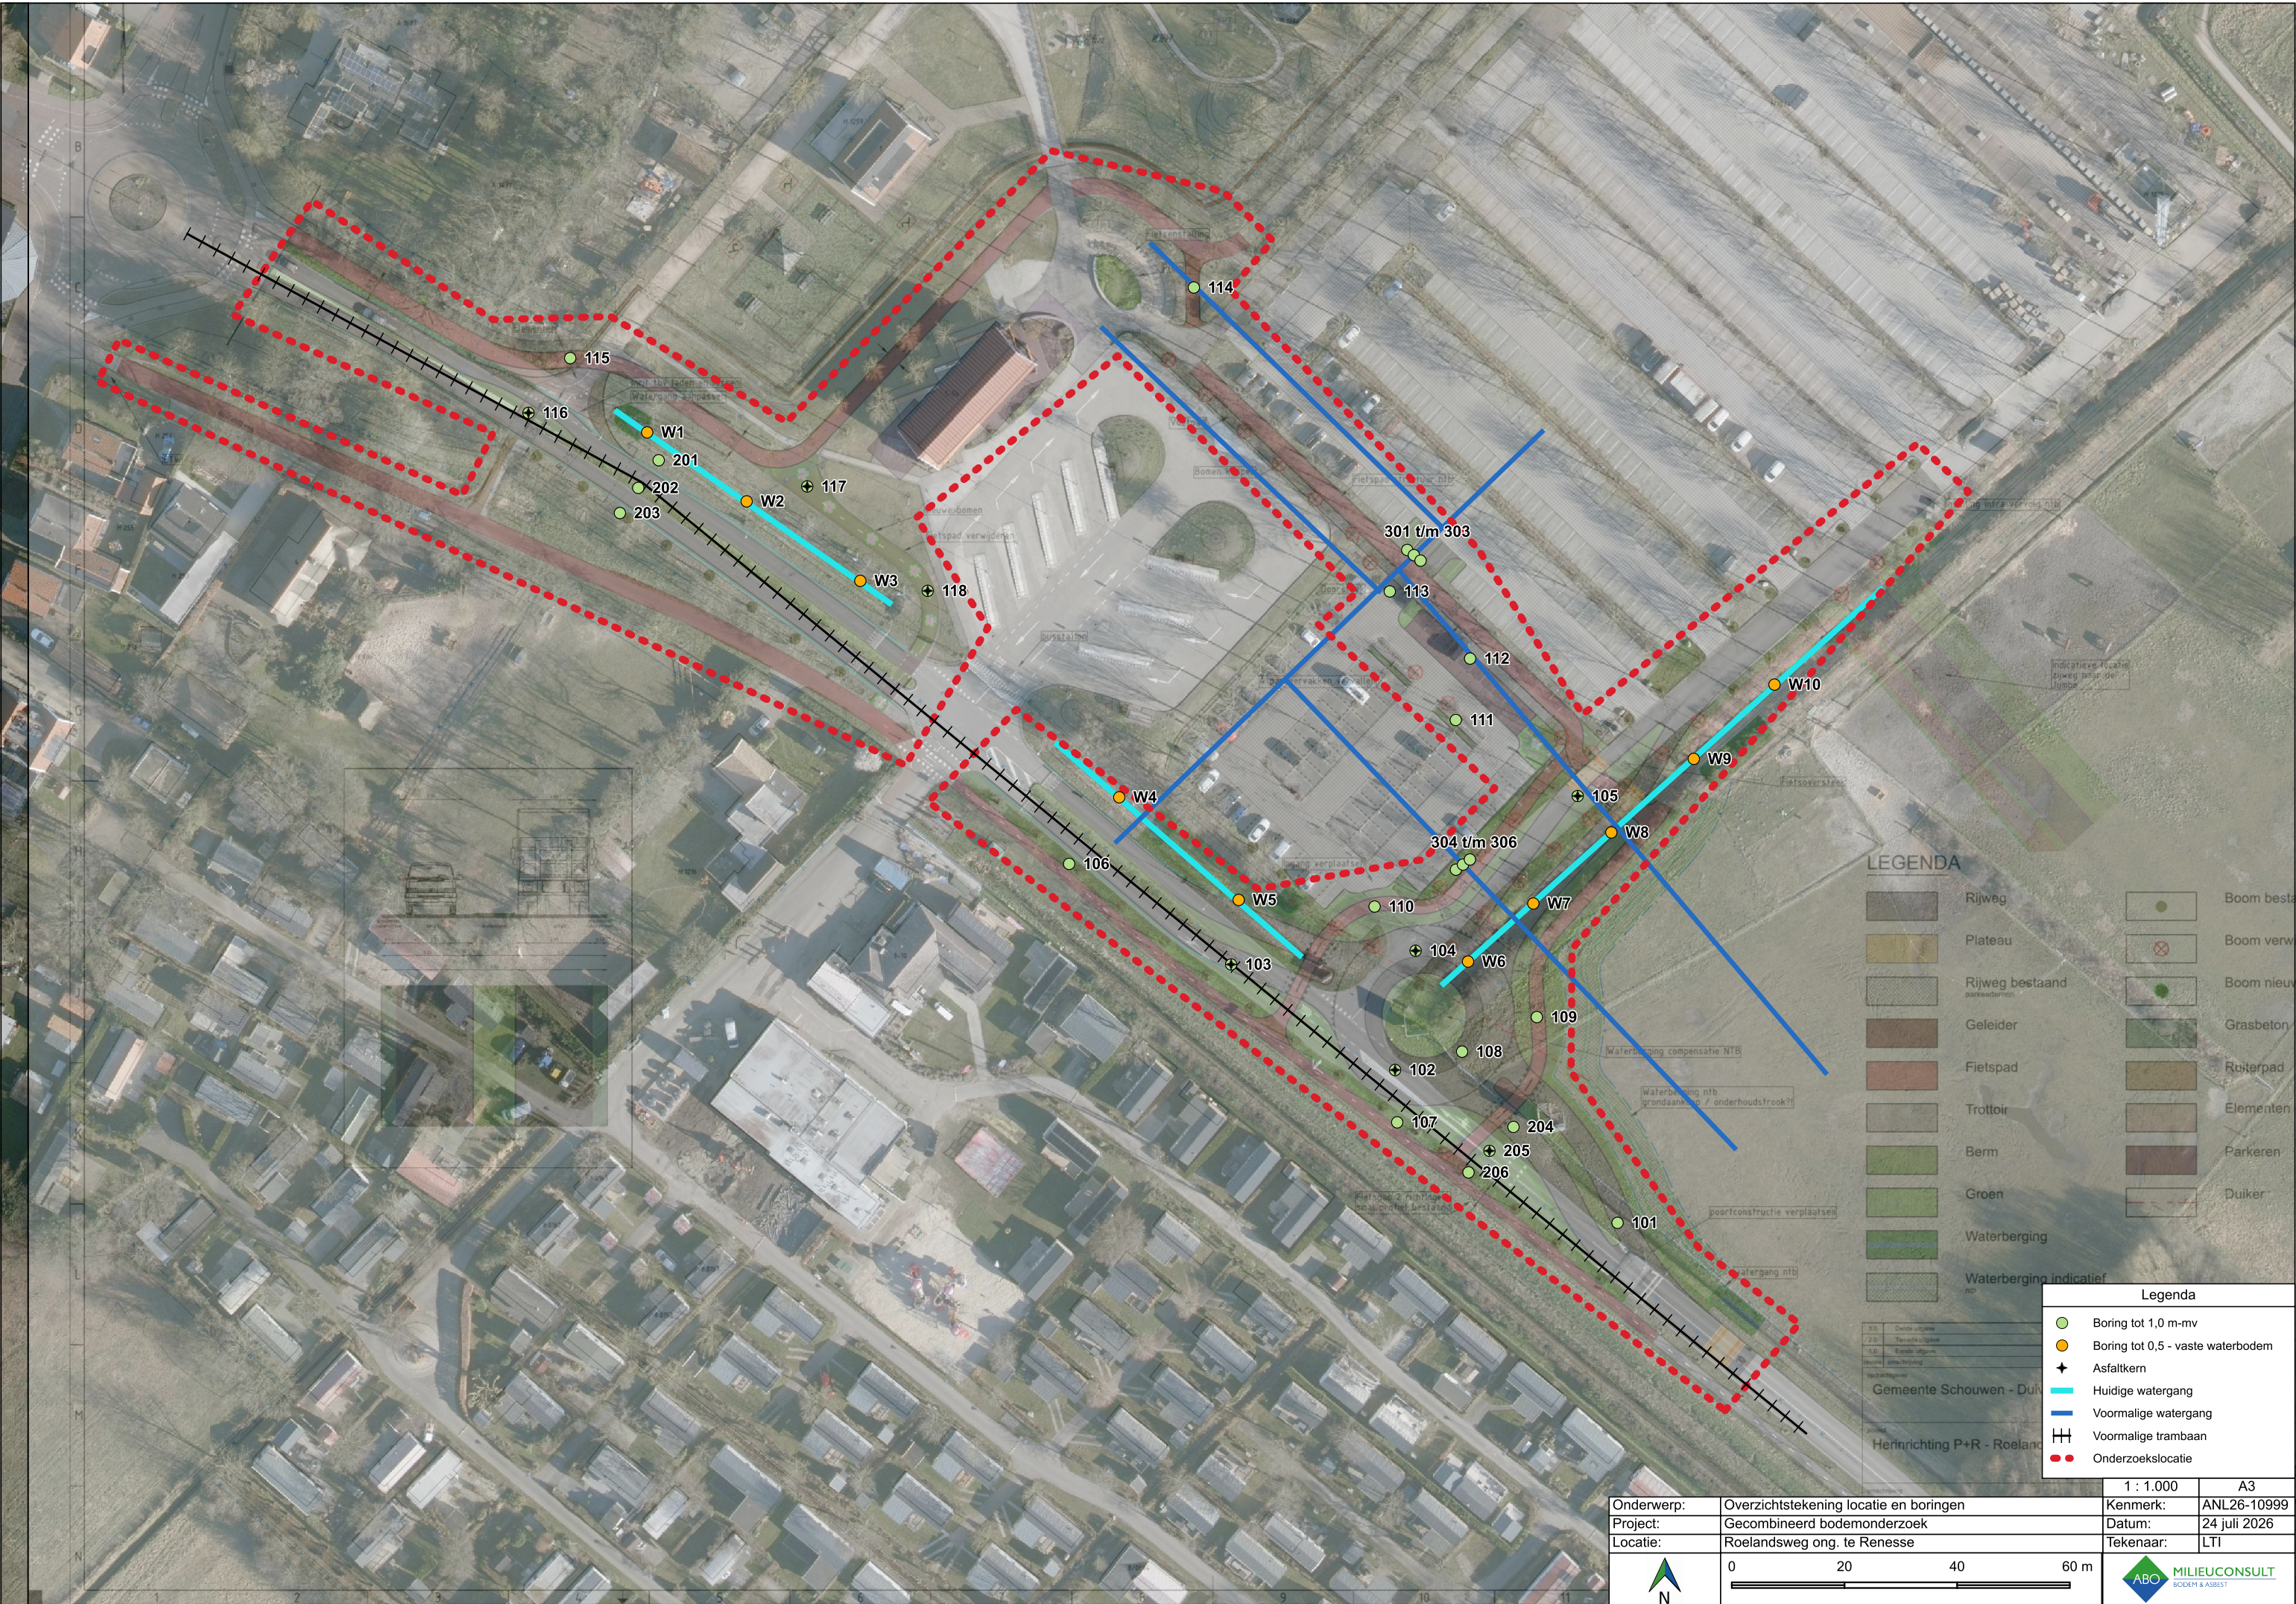

LEGENDA

	Rijweg		Boom besta
	Plateau		Boom verw
	Rijweg bestaand parkeren		Boom nieu
	Geleider		Grasbeton
	Fietspad		Ruiterpad
	Trottoir		Elementen
	Berm		Parkeren
	Groen		Duiker
	Waterberging		
	Waterberging indicatief		

Legenda	
	Boring tot 1,0 m-mv
	Boring tot 0,5 - vaste waterbodem
	Asfaltkern
	Huidige watergang
	Voormalige watergang
	Voormalige trambaan
	Onderzoeklocatie

Onderwerp:	Overzichtstekening locatie en boringen	Kenmerk:	ANL26-10999
Project:	Gecombineerd bodemonderzoek	Datum:	24 juli 2026
Locatie:	Roelandsweg ong. te Renesse	Tekenaar:	LTI
		1 : 1.000	A3